

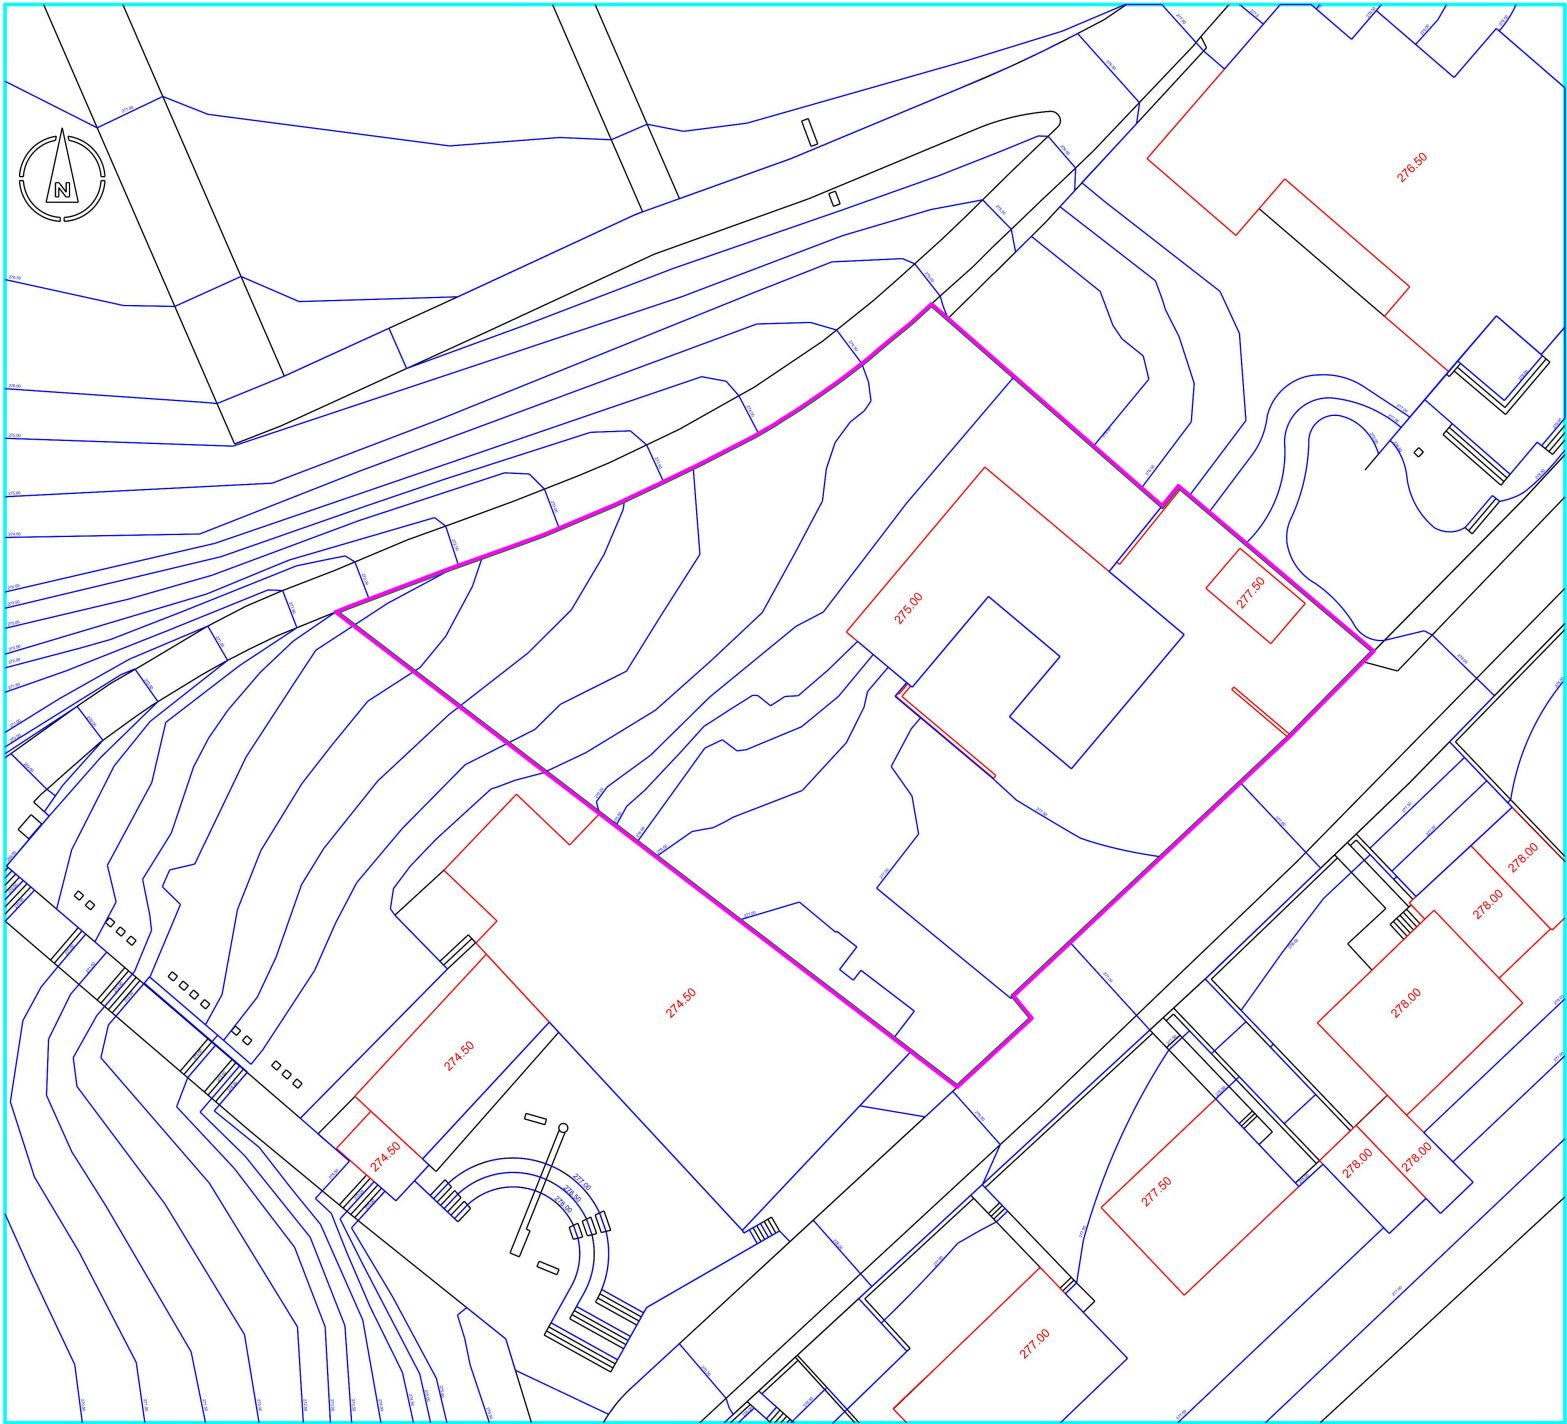


550.00

500.00

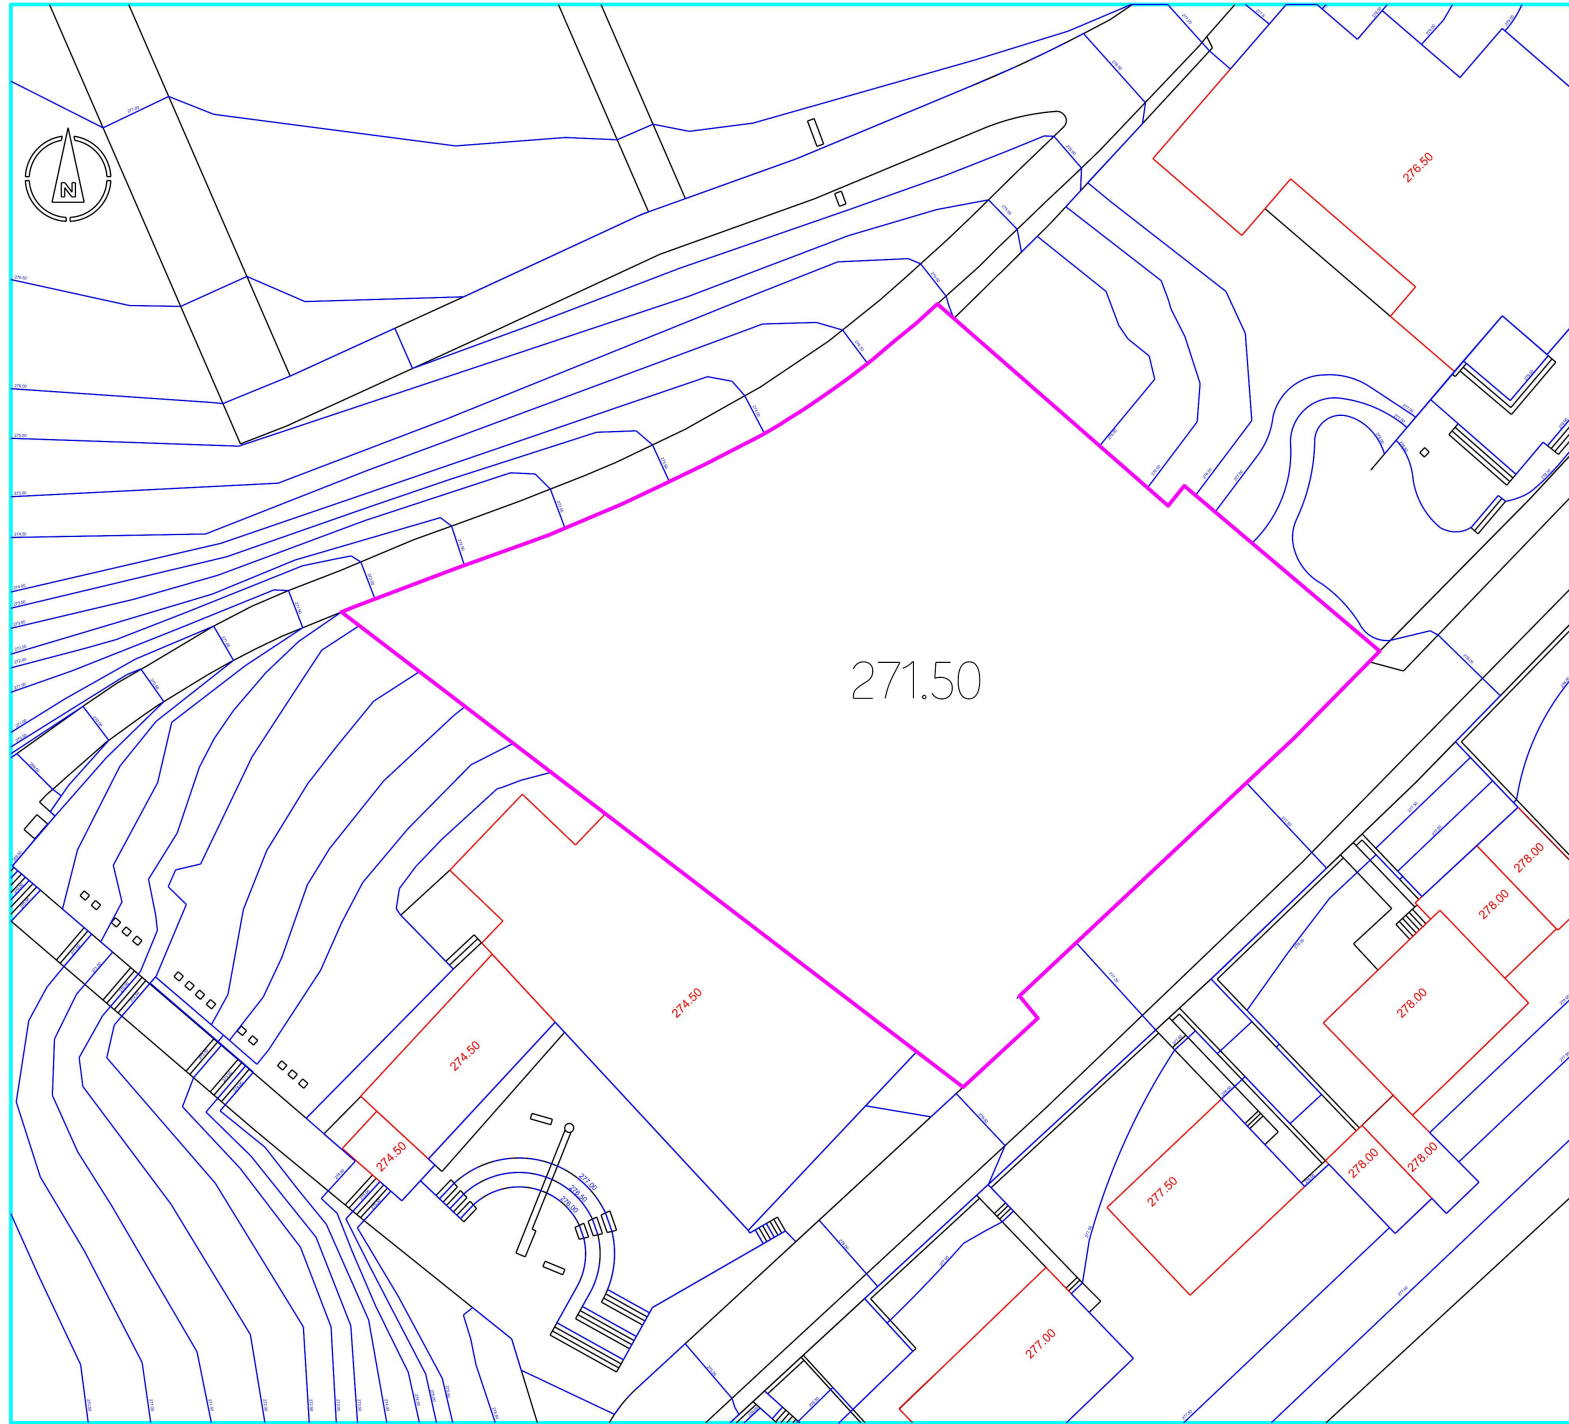

nm	novum modellbau GmbH
Projekt Nr. 65	Stand: 10.07.24
10000 Baugrunderhebung	Maßstab: 1:500
	Gezeichnet: J. Kuhn

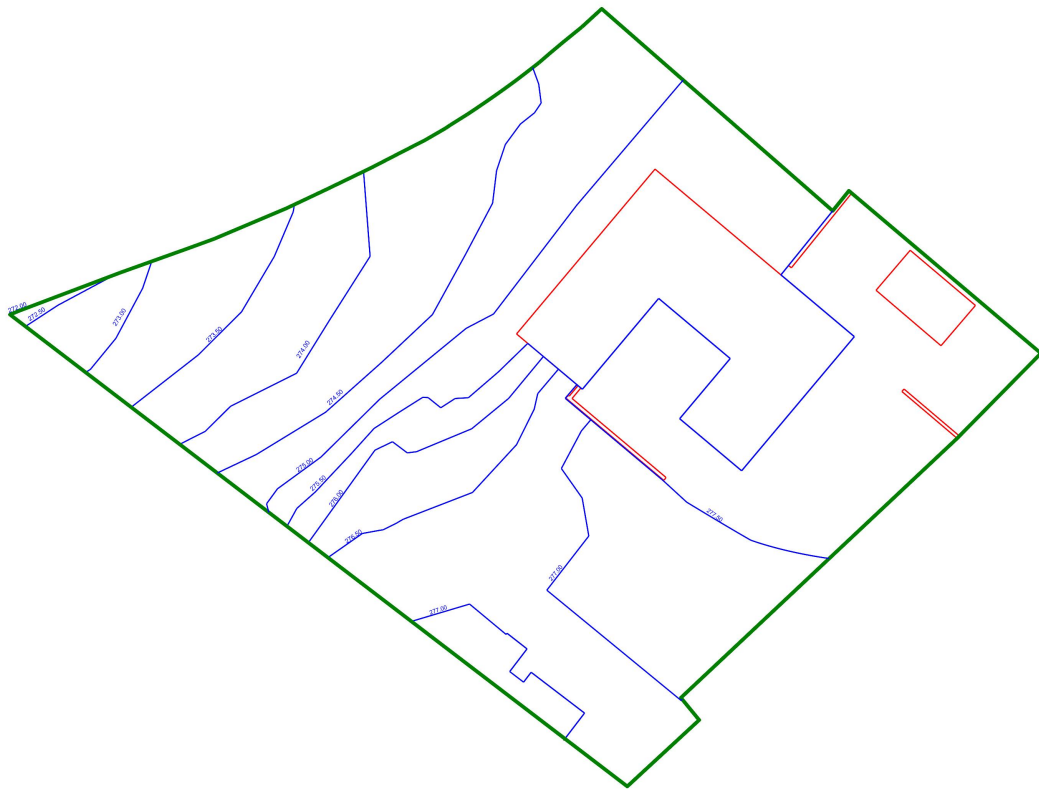

nm	novum modellbau GmbH
Projekt Nr. 65	Stand: 10.07.24
10000 Baugrunderhebung	Maßstab: 1:500
	Gezeichnet: J. Kuhn